


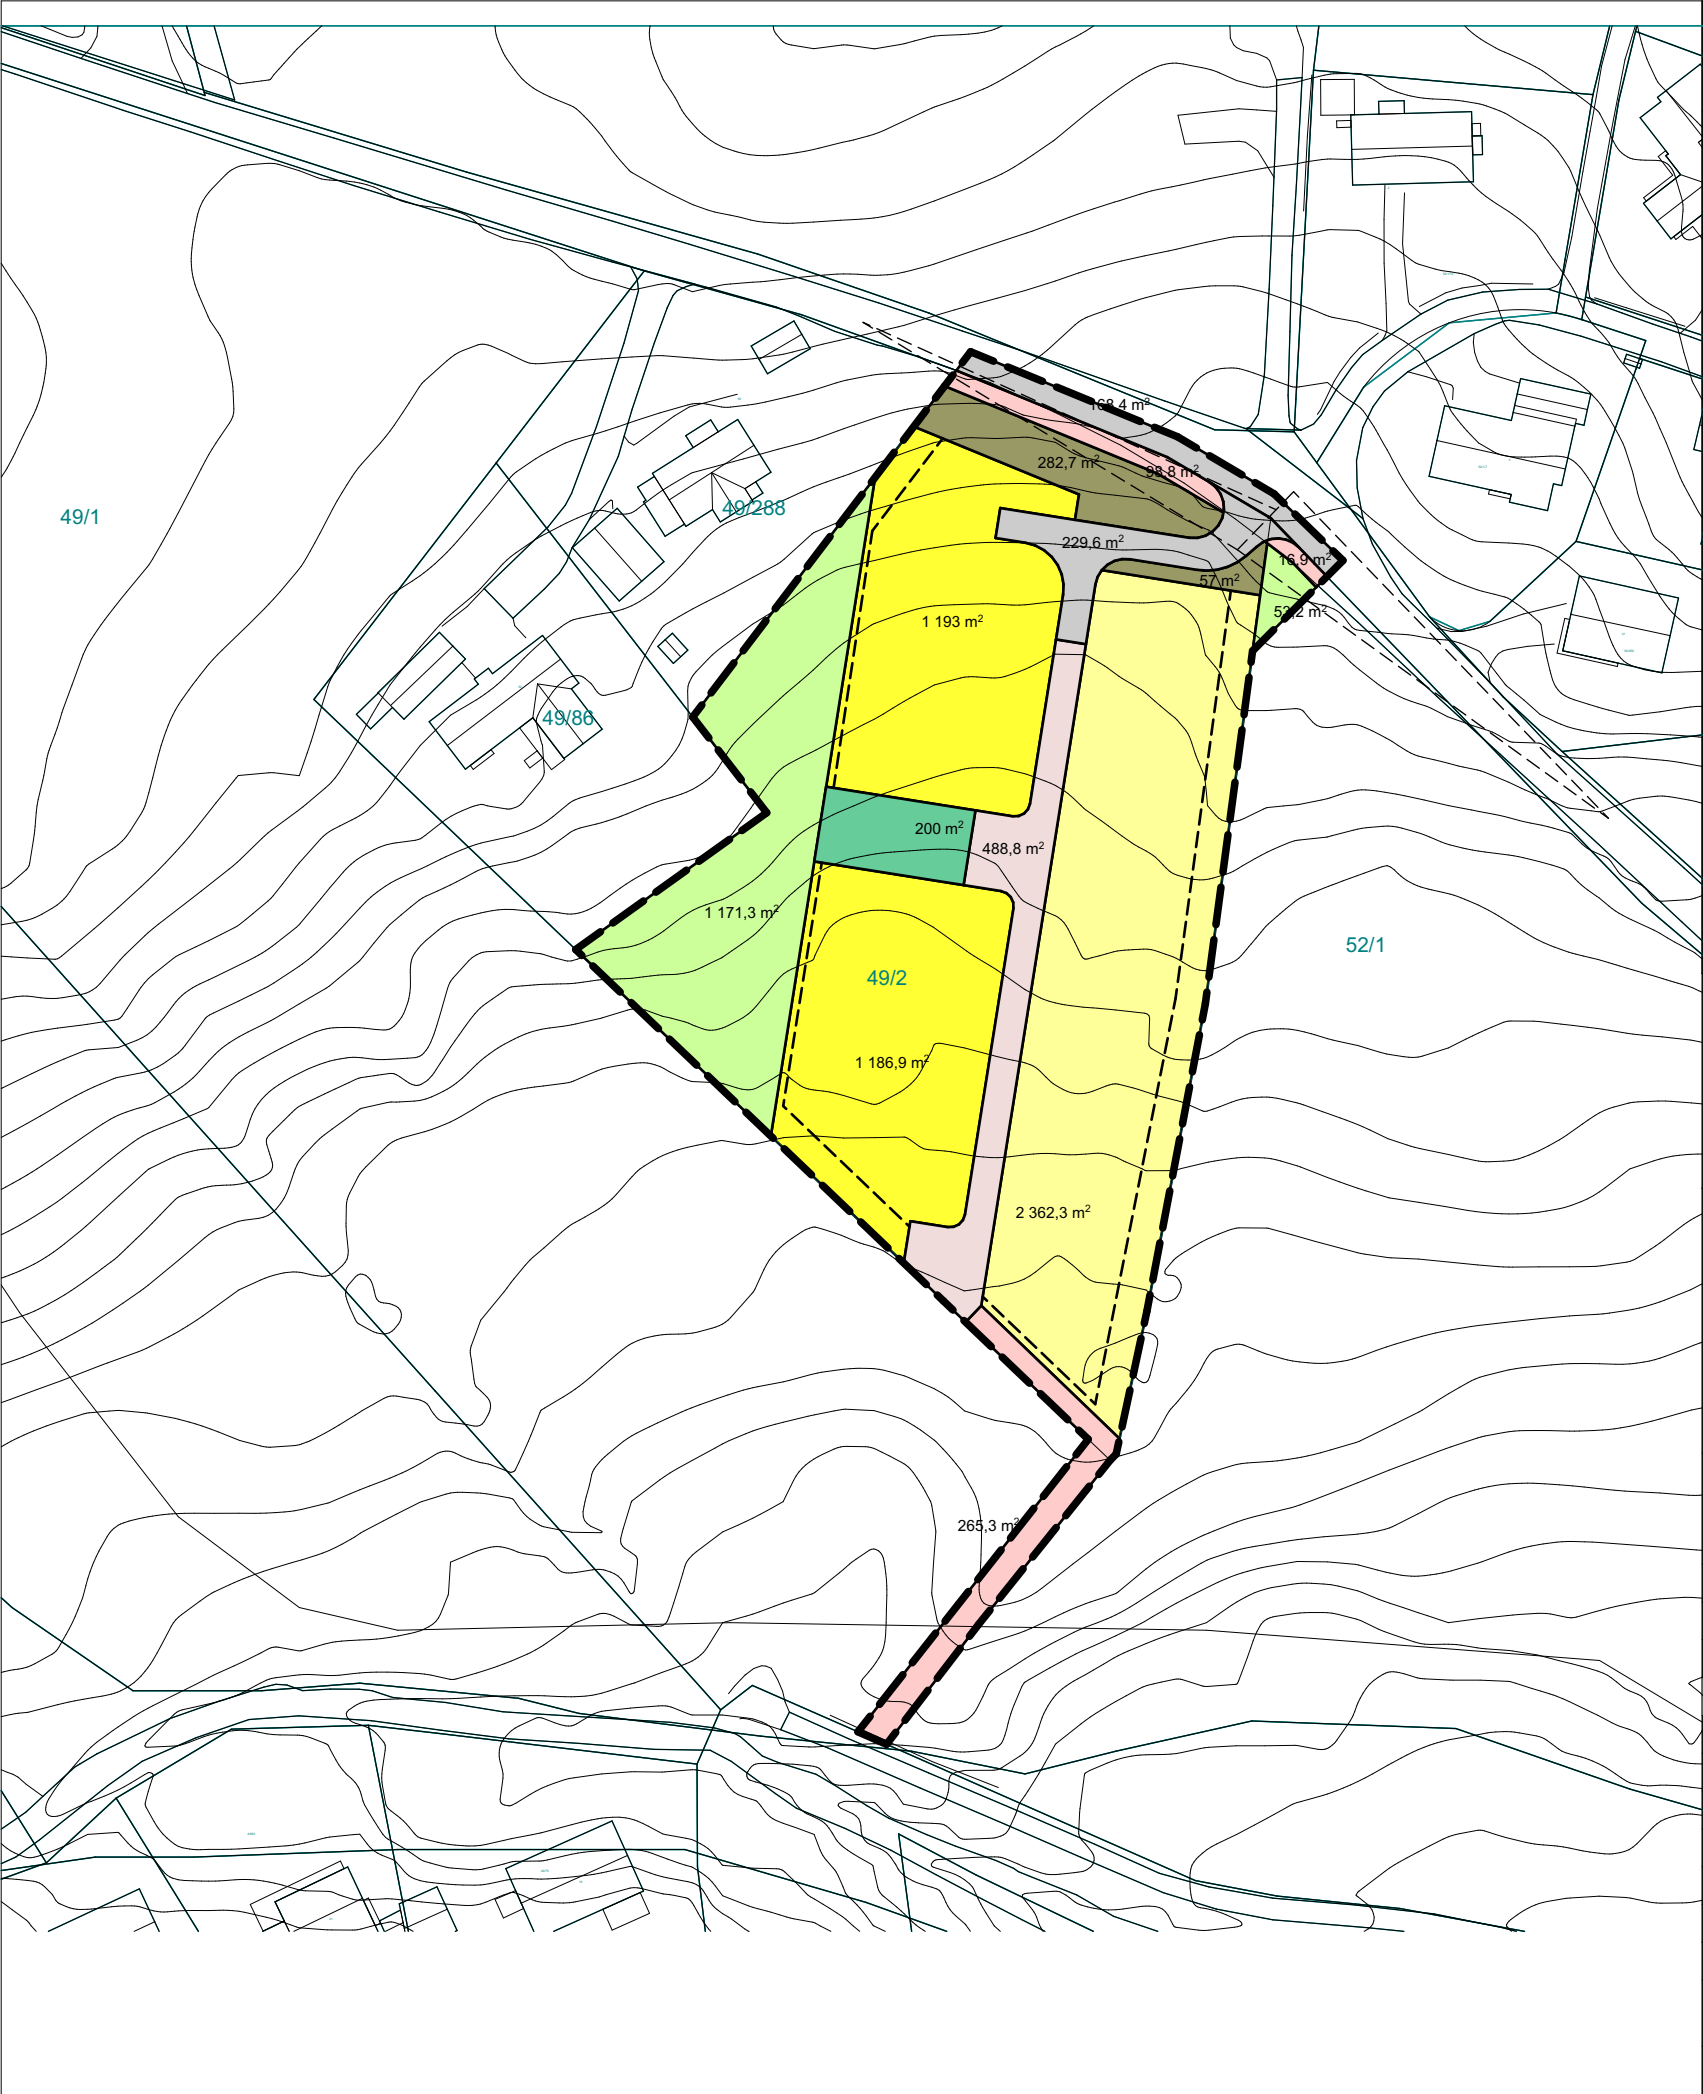

Teiknforklaring

Reguleringsplan PBL 2008

§12-5. Nr.1 - Bebyggelse og anlegg

- Boligbebyggelse - Frittliggende småhusbebyggelse - BFS 1111
- Boligbebyggelse - Konsentrert småhusbebyggelse - BKS 1112
- Lekeplass - BLK 1610

§12-5. Nr.2 - Samferdselsanlegg og teknisk infrastruktur

- Veg - SV 2010
- Køyreveg - SKV 2011
- Gatetun - SGT 2014
- Gang-/sykkelveg - SGS 2015
- Annan veggrunn - grøntareal - SVG 2019

§12-5. Nr.5 - Landbruks-, natur- og friluftsmål

LNRF - L 5100

§12-6 Hensynssoner

Faresone - H310, H370

Sikringsone - H140, H190

Linjesymbol

RpGrense

RpFormålgrense

Regulert tomtegrense 1203

Byggegrense 1211

Frisiktlinje 1222

Kartopplysningar

Kjelde for basiskart:
Dato for basiskart:
Koordinatsystem: UTM sone 32 basert på EUREF89/WGS84
Høgdegrunnlag: NN1954

Ekvidistanse

1 m

Målestokk:

1:1000 m_XREF

0

12.5

25

50m

N



Detaljregulering
Detaljregulering for Tuteg
Med tilhørende bestemmelser

Arealplan-ID:
Forslag

Forslagstillar:
Emdal Bygg AS

SAKSHANDSAMING ETTER PLAN- OG BYGNINGSLOVA

	SAKS-NR.	DATO	SIGN.
Dato			
Dato			
Dato			
Kommunestyret sitt vedtak			
2. gongs handsaming			
1. gangs behandling			
Kunngjering av oppstart av planarbeid			
Oppstartsmøte		21.11.2022	LE
PLANEN ER UTARBEIDD AV: Arkitekt Linda Emdal MNAL, Emdal Bygg AS	TEGNNR.	DATO	SIGN.
		06.02.2023	LE