

Tegnforklaring

- Asfaltert areal
- Gress eller eng
- Eksisterende koter på tomta
- Gårdsnr/bruksnr. tomt
- Eiendomsgrenser
- Flettverksgjerde h=2,0m
- Kommunal spillvannsledning
- Støttemur
- Flaggstenger h=9 meter for Bygger'n-banner

Dato	Sign.	Revisjonen gjelder	Rev.


Lokaliseringsfigur

Oppdragsgever / Prosjekt

**E.A. Smith AS**  
**Bygger'n Stranda**  
 gnr/bnr 50/144 - Ødegårdsvegen 130, 6200 Stranda

**E.A. Smith**


Innhold			
<b>Utomhusplan</b>			
Tegningsstatus	Date		
<b>RAMMESØKNAD</b>	<b>25.08.2022</b>		
Målestokk	Format	Tegnet av	Kontrollert av
<b>1:250</b>	<b>A1</b>	<b>HAØ</b>	<b>OM</b>
Prosjektnr.	Tegningsnr.	Rev.	
<b>2126</b>	<b>D1</b>		

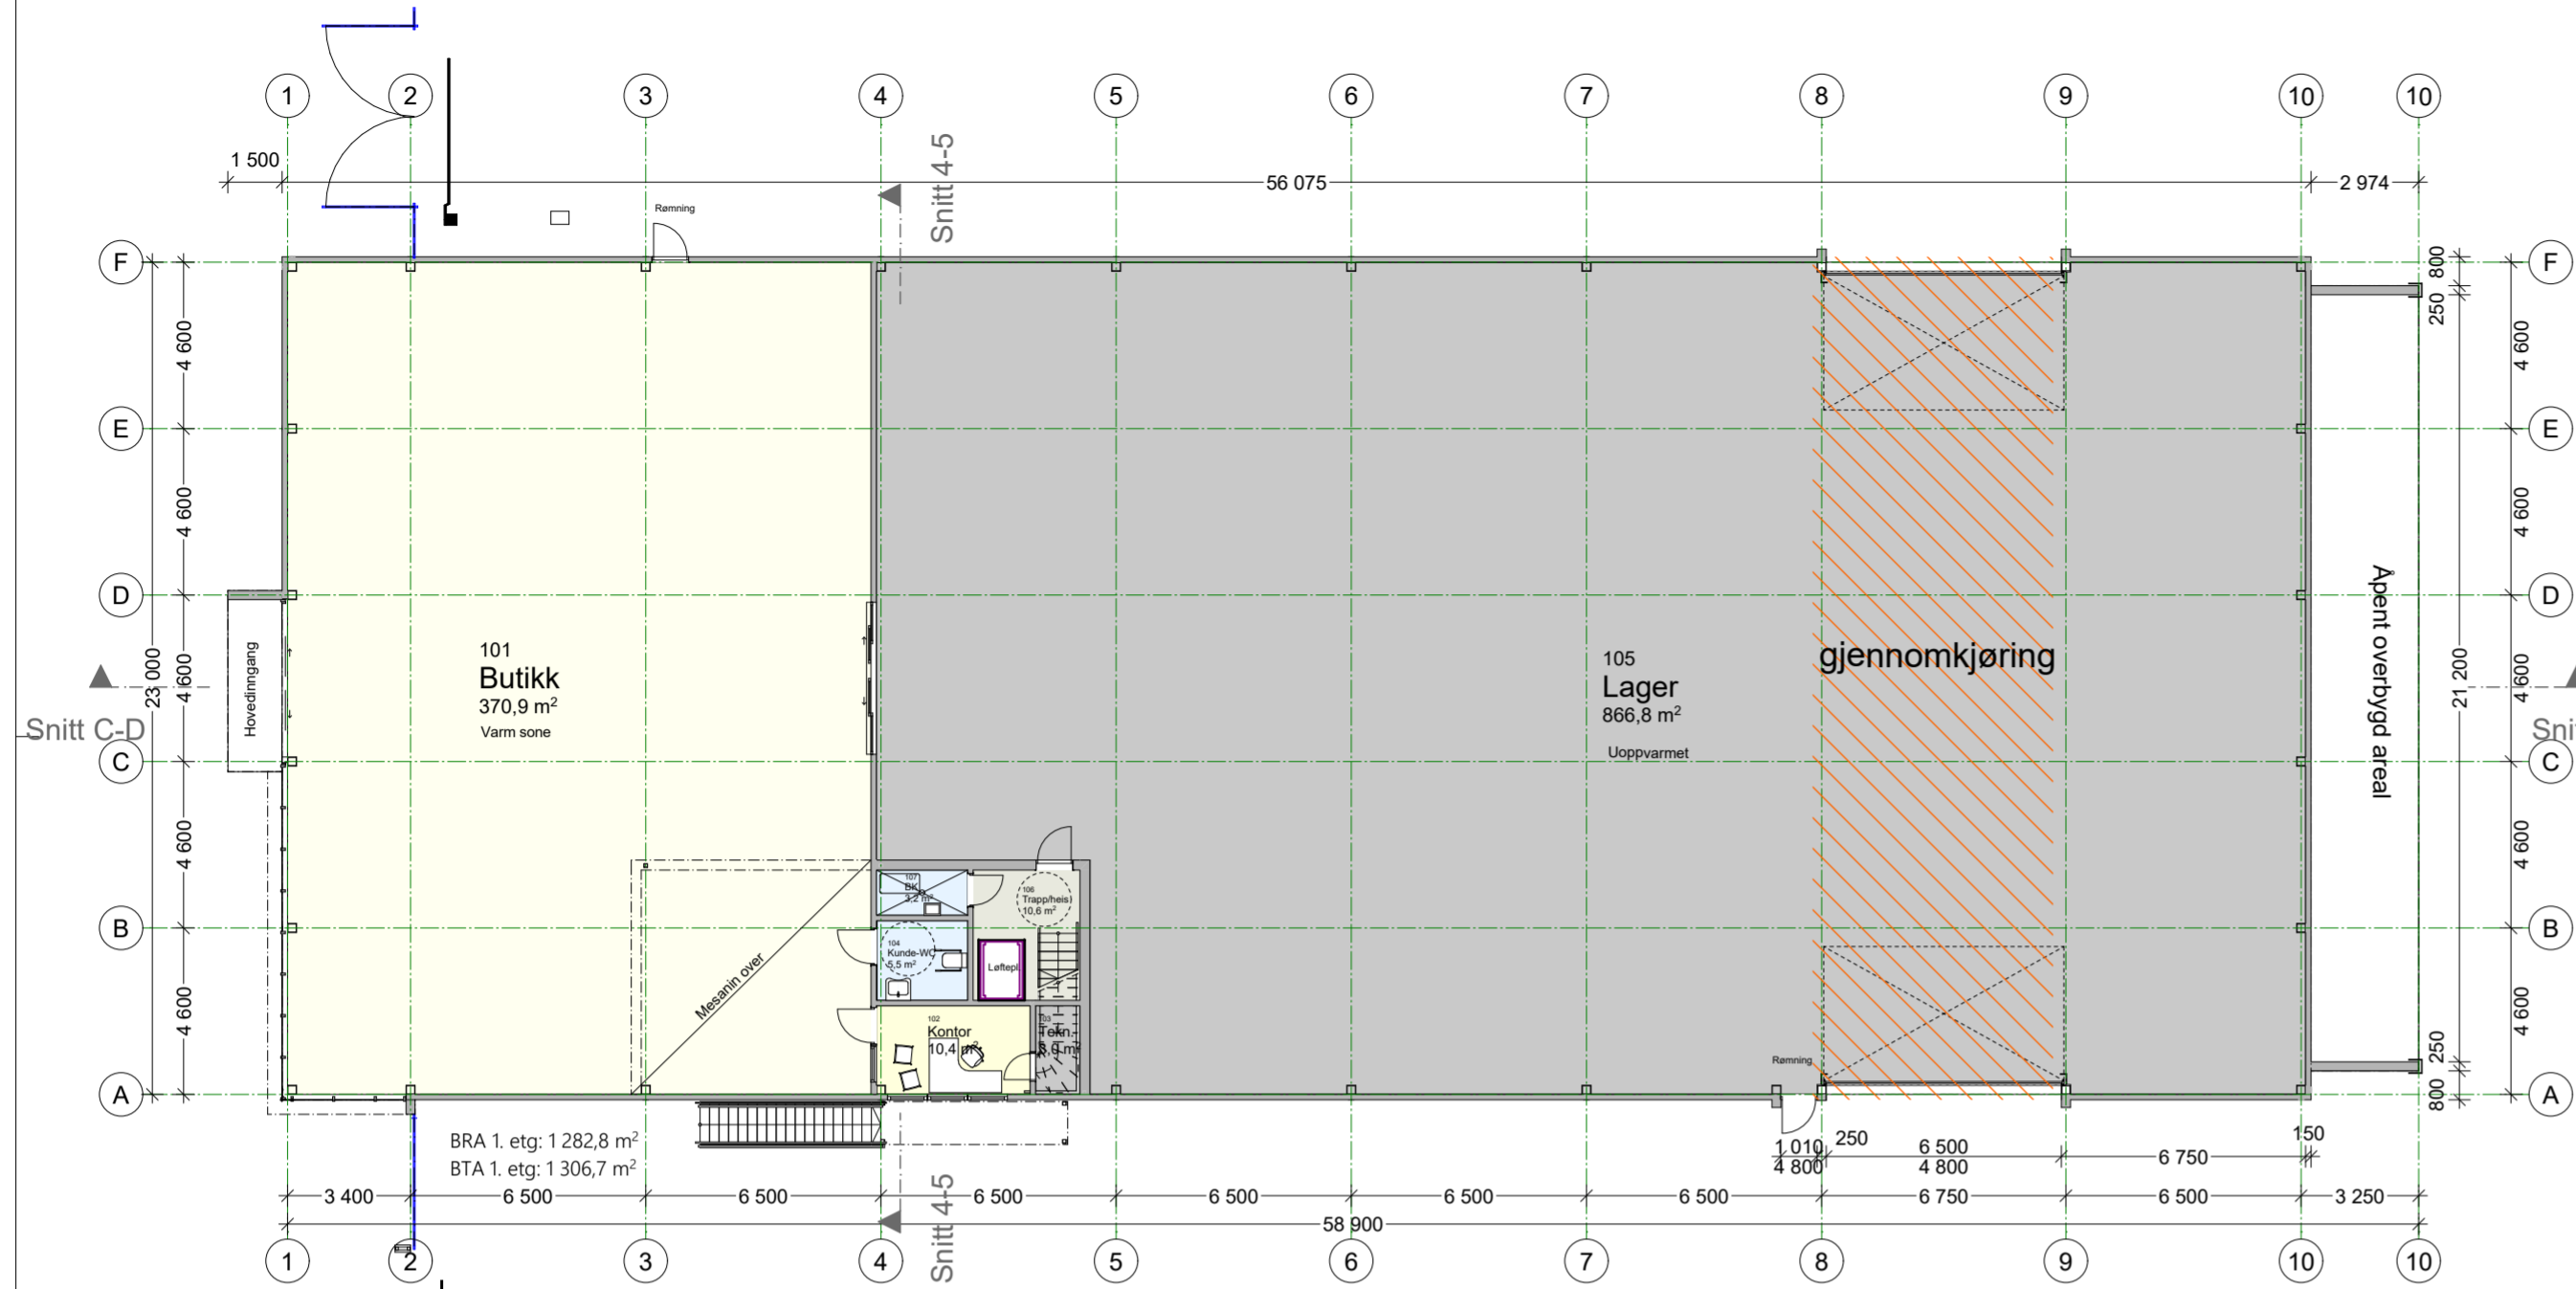

1. Etasje



Utsnitt Innstikksreol 1:200

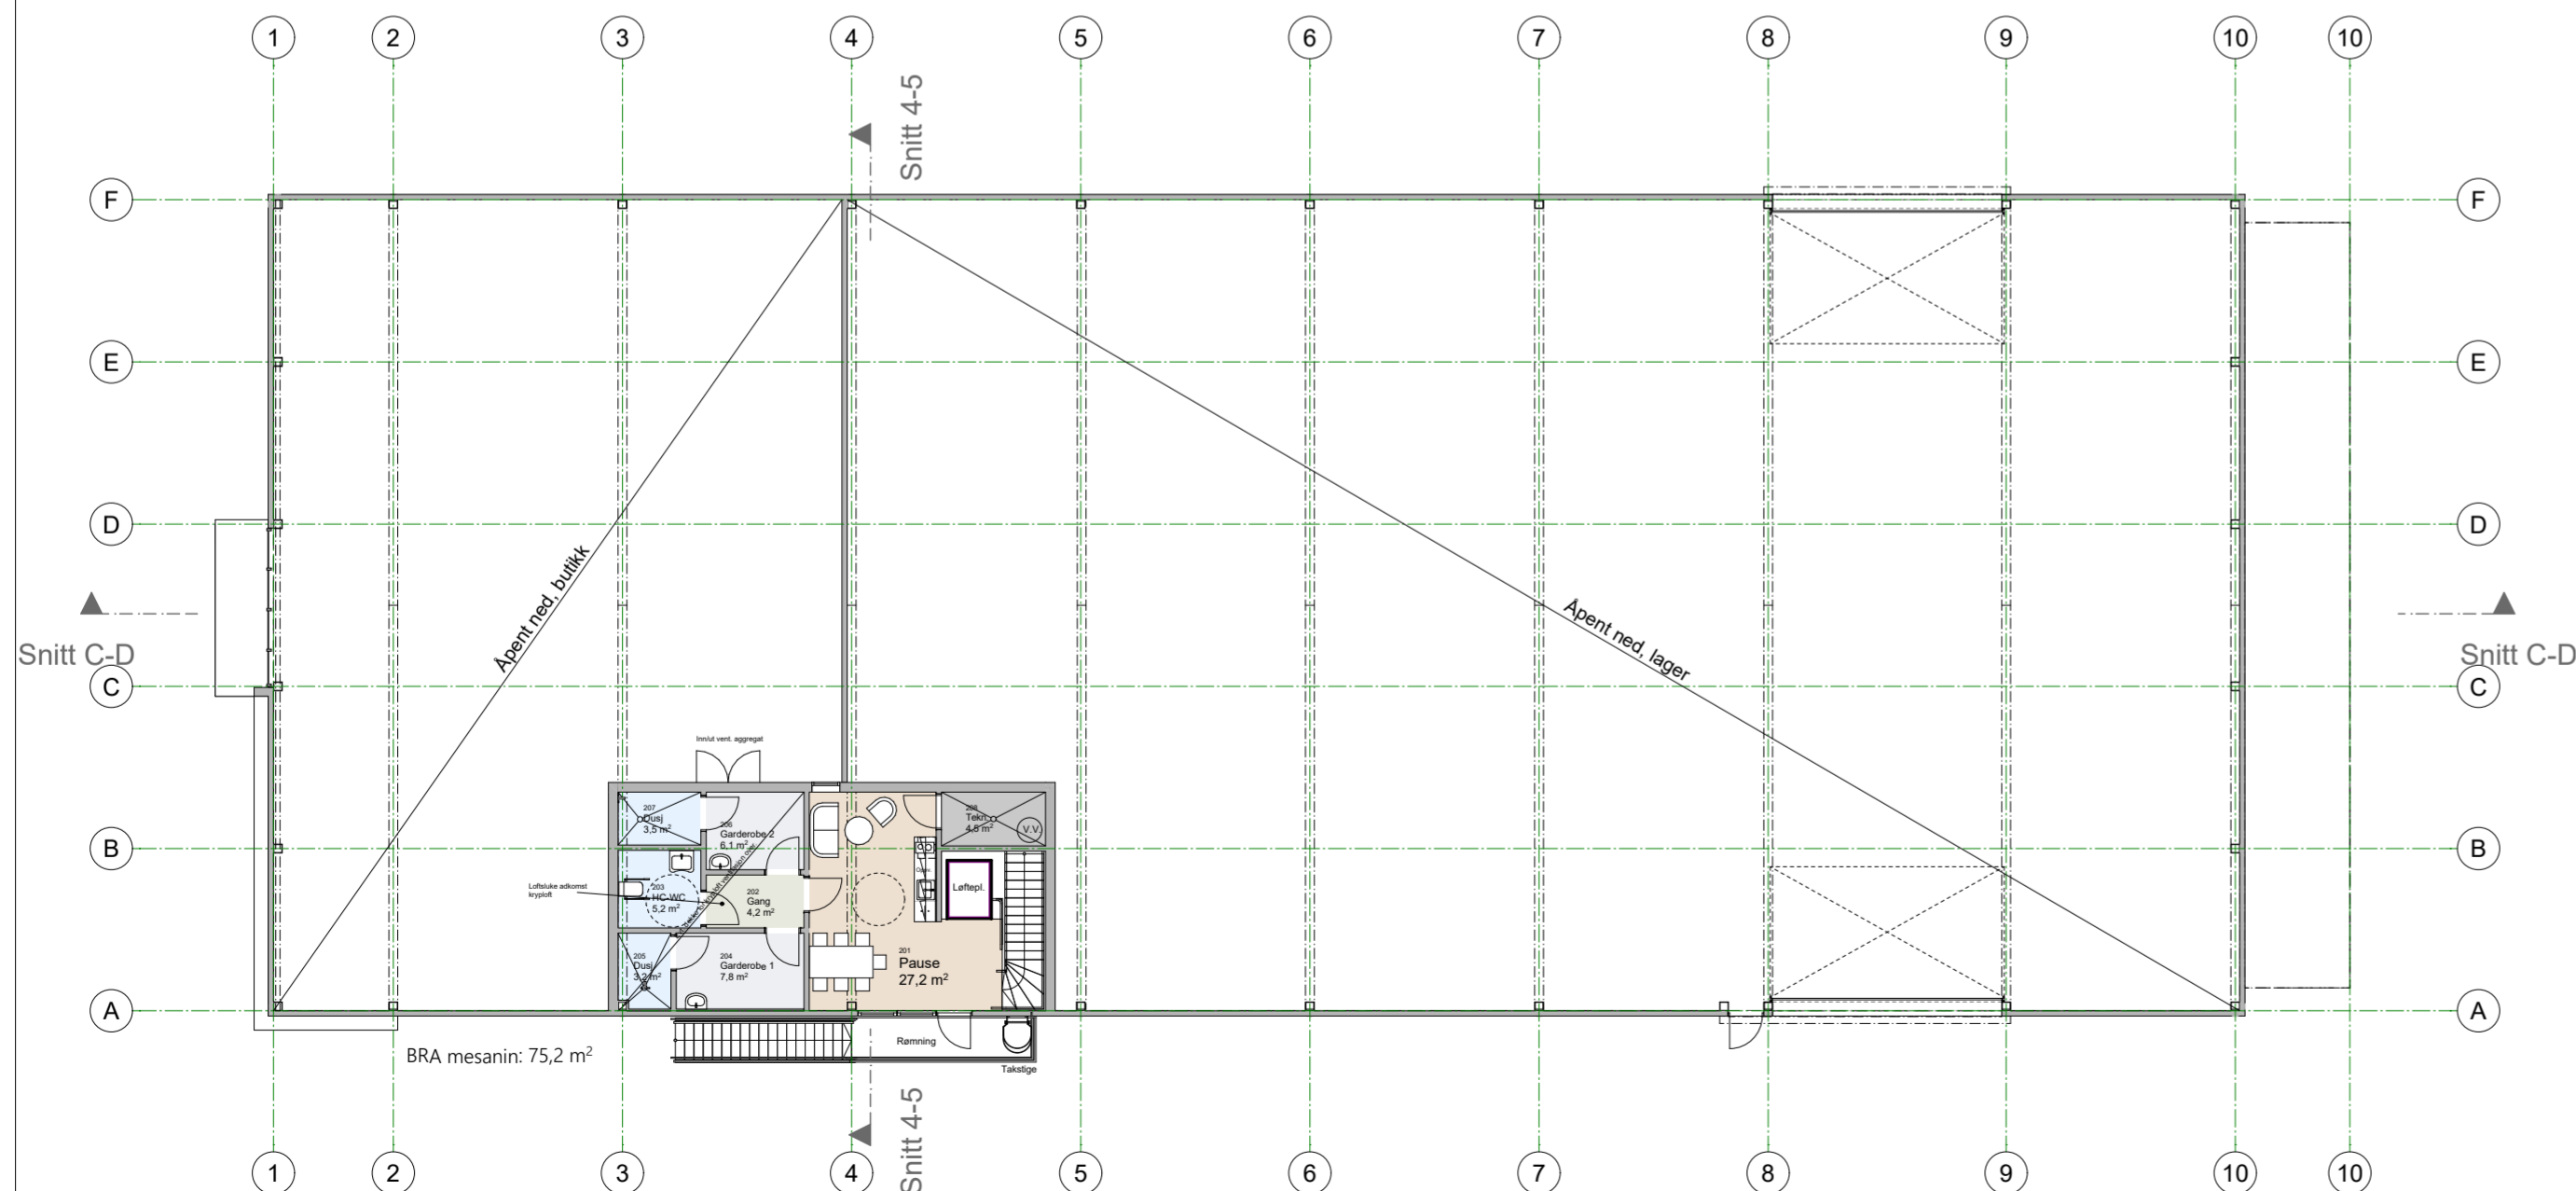

Mesanin

Dato	Sign.	Revisjonen gjelder	Rev.




Lokaliseringsfigur  
 Oppdragsgiver / Prosjekt  
**E.A. Smith AS**  
**Bygger'n Stranda**  
 gnr/bnr 50/144 - Ødegårdsvegen 130, 6200 Stranda  
**E.A. Smith**


Innhold  
**Planer**

Tegningsstatus <b>RAMMESØKNAD</b>	Dato <b>25.08.2022</b>
Målestokk <b>1:200</b>	Format <b>A2</b>
Prosjektnr. <b>2126</b>	Tegnet av <b>HAØ</b>
Tegningsnr. <b>E1</b>	Kontrollert av <b>OM</b>
Rev.	


Filnavn: E1 Planer.pdf  
**ØYSTEIN THOMMSEN AS**  
**SIVILARKITEKT MNAL**  
 Kjøpmannsgata 17, 7013 Trondheim - Tlf. 73 50 00 80 - www.arkitekt-thommenes.no

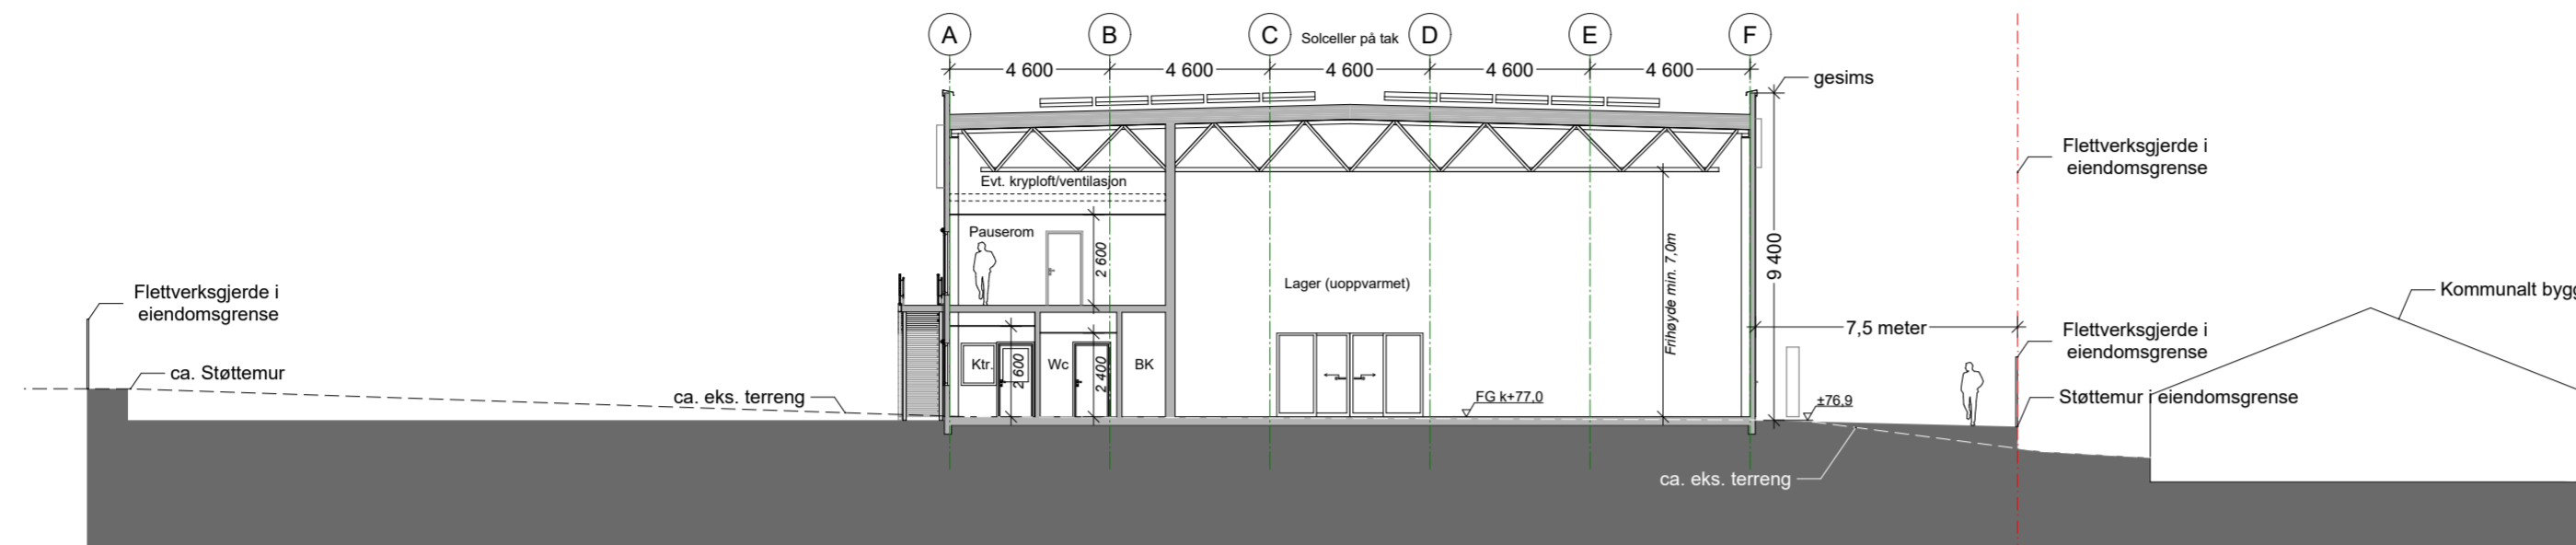

Snitt 4-5

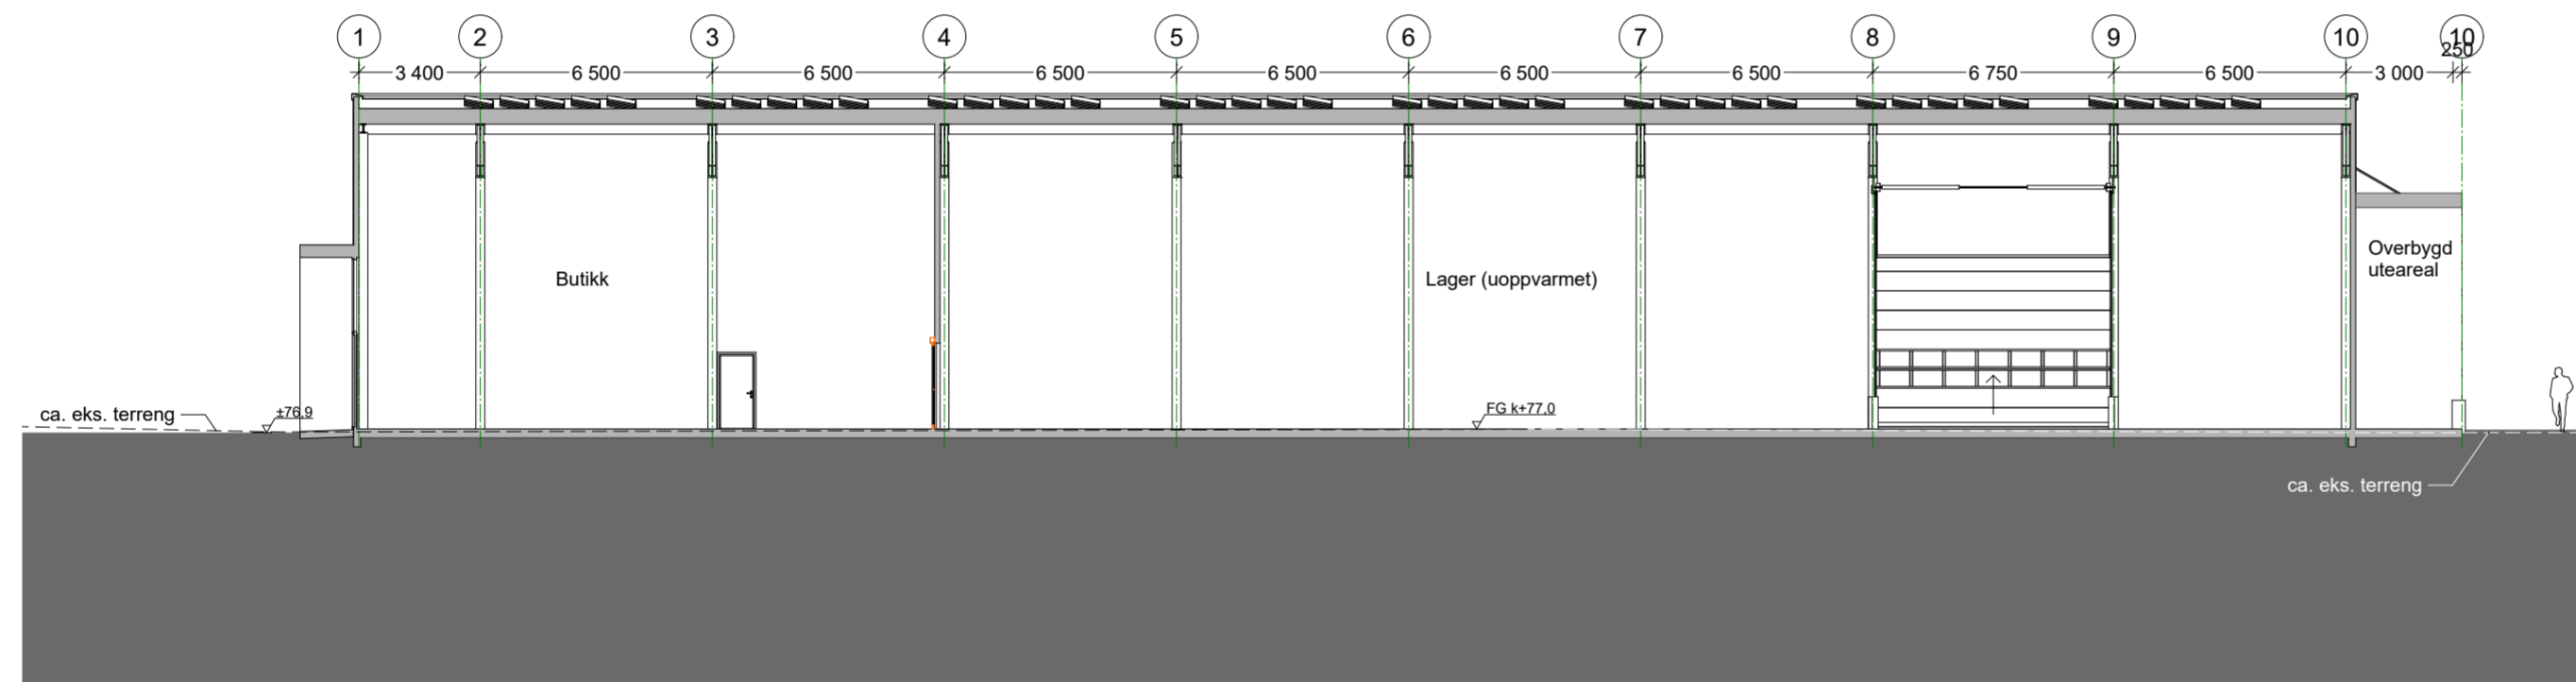

Snitt C-D

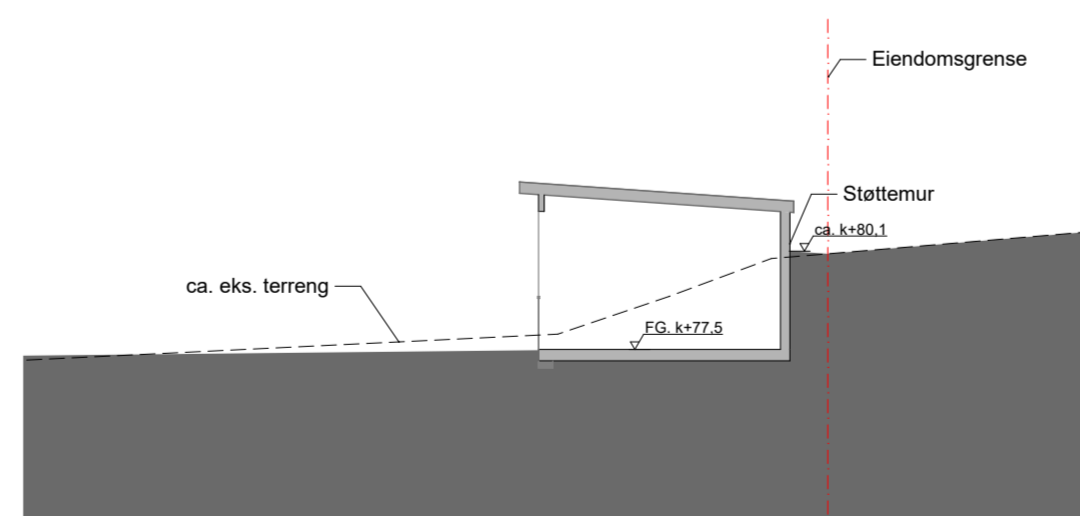

Snitt reol

Dato	Sign.	Revisjonen gjelder	Rev.

Lokaliseringsfigur

Oppdrags giver / Prosjekt  
**E.A. Smith AS**  
**Bygger'n Stranda**  
 gnr/bnr 50/144 - Ødegårdsvegen 130, 6200 Stranda





**E.A. Smith**

Innhold			Dato	
<b>Snitt</b>			25.08.2022	
Tegningsstatus			Dato	
<b>RAMMESØKNAD</b>			25.08.2022	
Målestokk	Format	Tegnet av	Kontrollert av	
1:200	A2	HAØ	OM	
Prosjektnr.	Tegningsnr.	Rev.		
2126	E2			

Filnavn: E2 Snitt.pdf

**ØYSTEIN THOMMESEN AS**  
 SIVILARKITEKT MNAL

Kjøpmannsgata 17, 7013 Trondheim - Tlf. 73 50 00 80 - www.arkitekt-thommen.no

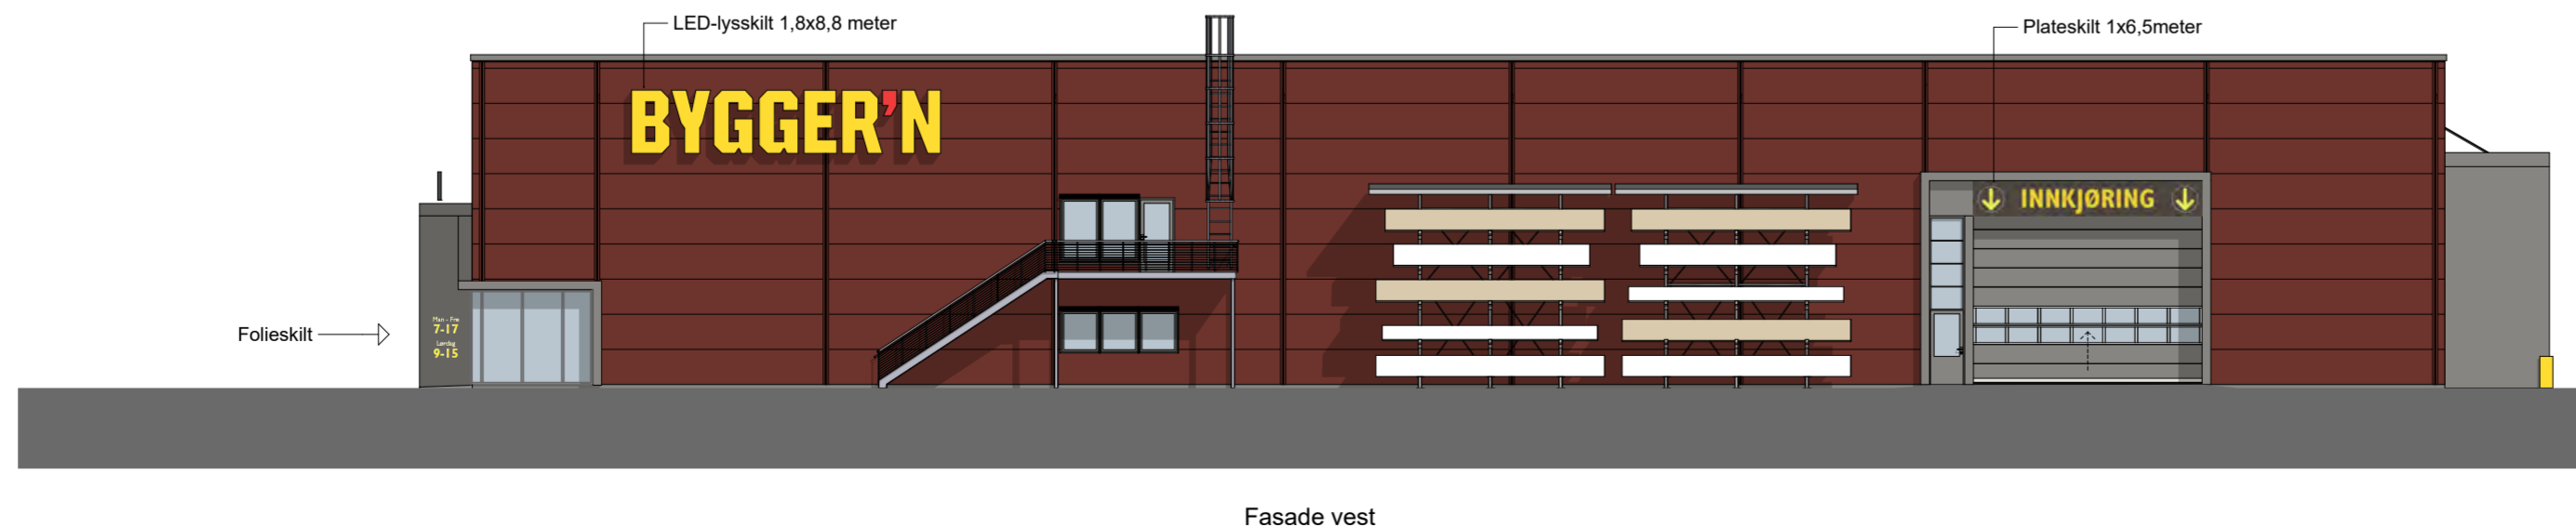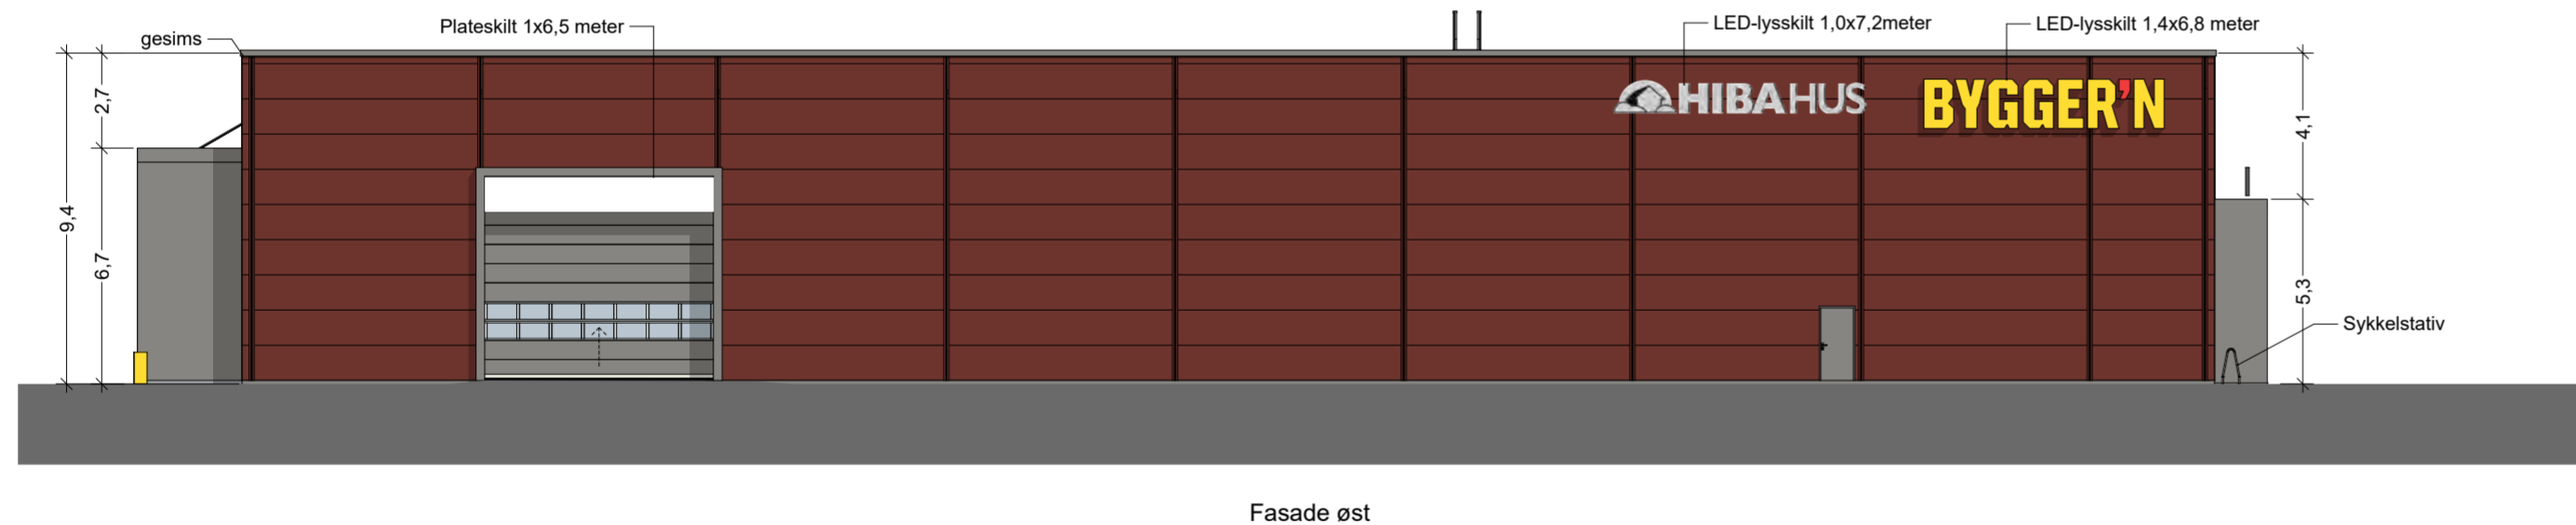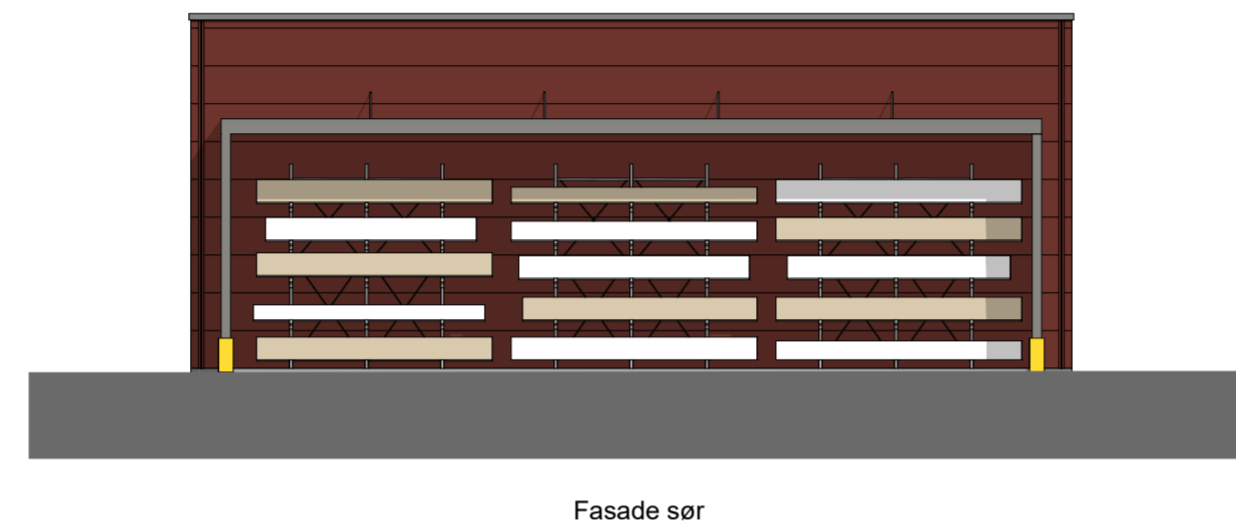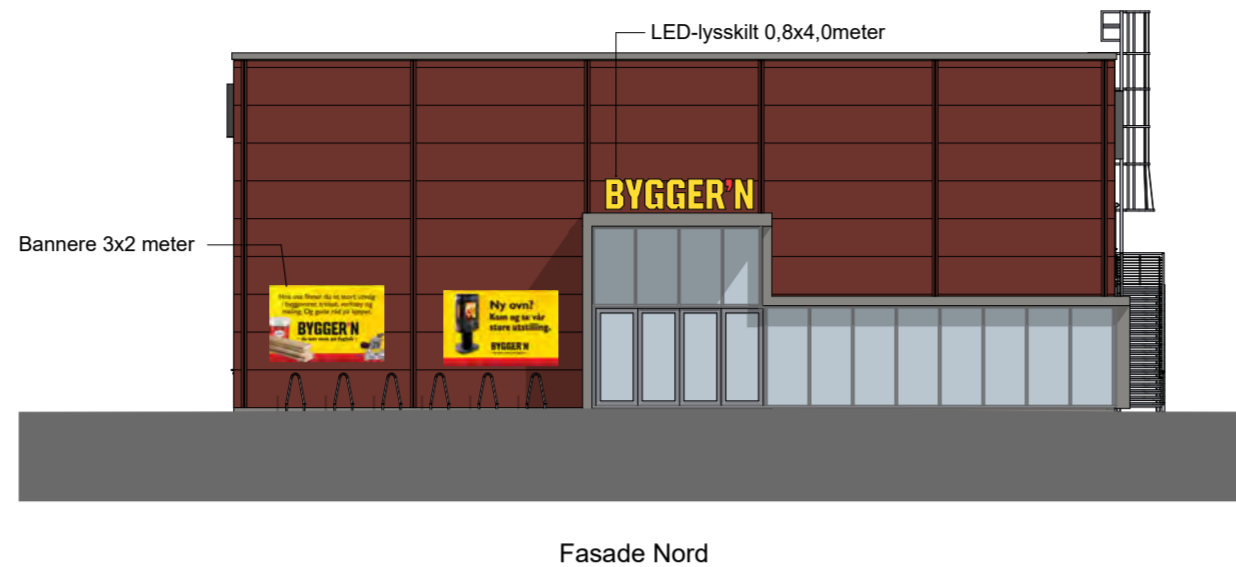

Dato	Sign.	Revisjonen gjelder	Rev.

Lokaliseringsfigur

Oppdragsgiver / Prosjekt  
**E.A. Smith AS**  
**Bygger'n Stranda**  
 gnr/bnr 50/144 - Ødegårdsvegen 130, 6200 Stranda

**E.A. Smith**

Innhold  
**Fasader**

Tegningsstatus <b>RAMMESØKNAD</b>	Dato <b>25.08.2022</b>
Målestokk <b>1:200</b>	Format <b>A2</b>
Prosjektnr. <b>2126</b>	Tegnet av <b>HAØ</b>
Tegningsnr. <b>E3</b>	Kontrollert av <b>OM</b>

Filnavn: E3 Fasader.pdf

**ØYSTEIN THOMSESEN AS**  
 SIVILARKITEKT MNAL

Kjøpmannsgata 17, 7013 Trondheim - Tlf. 73 50 00 80 - www.arkitekt-thommesen.no



Rev.	Dato	Sign.	Revisjonen gjelder

Oppdragsgiver / Prosjekt  
**E.A. Smith AS**  
**Bygger'n Stranda**  
  
**E.A. Smith**

Innhold  
**Illustrasjoner**

Tegningsstatus  
**RAMMESØKNAD**

Dato  
**25.08.2022**

Målestokk	Format <b>A3</b>
-----------	---------------------

Tegnet av <b>HAØ</b>	Kontrollert av <b>OM</b>
-------------------------	-----------------------------

Prosjektnr. <b>2126</b>	Rev.
----------------------------	------

Tegningsnr.  
**E4**

Filnavn: E4 Illustrasjoner.pdf

**ØYSTEIN THOMMESEN AS**  
**SIVILARKITEKT MNAL**

Kjøpmannsgata 17, 7013 Trondheim - Tlf.73 50 00 80  
www.arkitekt-thommen.no