

Vertikalnivå 2 (på bakken)



Teiknforklaring

Reguleringsplan PBL 2008

§12-5. Nr. 1 - Bygninger og anlegg

- FHR** Fritidsbusetnad
- IND** Industri
- PS** Andre kommunaltekniske anlegg
- F/I-1** Forretning/tenesteyting/fritids- og turistformål
- F/I** Forretning/industri

§12-5. Nr. 2 – Samferdselsanlegg og teknisk infrastruktur

- V** Køyreveg
- FT** Fortau
- SVT** Annan veggrunn – teknisk anlegg
- SVG** Annan veggrunn - grøntareal
- P** Parkeringsplassar

§12-5. Nr. 3 – Grøntstruktur

- VG** Vegetasjonsskjerm

§12-5. Nr. 5 – Landbruks-, natur- og friluftsmål og reindrift

- LNFR** LNFR areal for nødvendige tiltak for landbruk og reindrift og gardstilknytt næringsverksemd basert på ressursgrunnlaget på garden

§12-5. Nr. 6 – Bruk og vern av sjø og vassdrag, med tilhørende strandsone

- V** Bruk og vern av sjø og vassdrag med tilhørende strandsone
- H140** Frisikt
- H210** Raud sone etter rundskriv T-1442
- H220** Gul sone etter rundskriv T-1442
- H310** Ras- og skredfare
- H320** Flomfare
- H350** Brann-/eksplosjonsfare
- H370** Høgspenningsanlegg (inkl. høgspenkablar)
- H560** Bevaring naturmiljø
- H720** Bandlegging etter lov om naturvern

§12-7 - Føresegnområder

- #** Utforming

Linjesymbol

- Grense for sikringszone
- Grense for støysone
- Grense for faresone
- Grense for angitt hensynszone
- Grense for bandleggingssone
- Planens begrensning

- Plangrense
- Formålgrænse
- Bestemmelsegrense
- Byggegrense
- Bebyggelse som forutsettes fjernet
- Regulert senterlinje
- Frisiktlinje
- Regulert kant kjørebane
- Regulert støttemur
- Sikringsgjerd
- Regulert høydekurve

Punktsymboler

- ↔ Avkjørsel - både inn og utkjøring
- Avkjørsel - kun innkjøring
- Avkjørsel - kun utkjøring


Faresone 350_1, 2 og 3 gjelder fra terrenghøyde og opp til kote +7.

Faresone 350_1-1, 2-2 og 3-3 gjelder fra kote +7 og over.

Illustrasjon (ikkje juridisk bindande)

- Oppskyllingsgrense kote +35m
- Terrenghøyde kote +3m

Vertikalnivå 3 (over bakken)

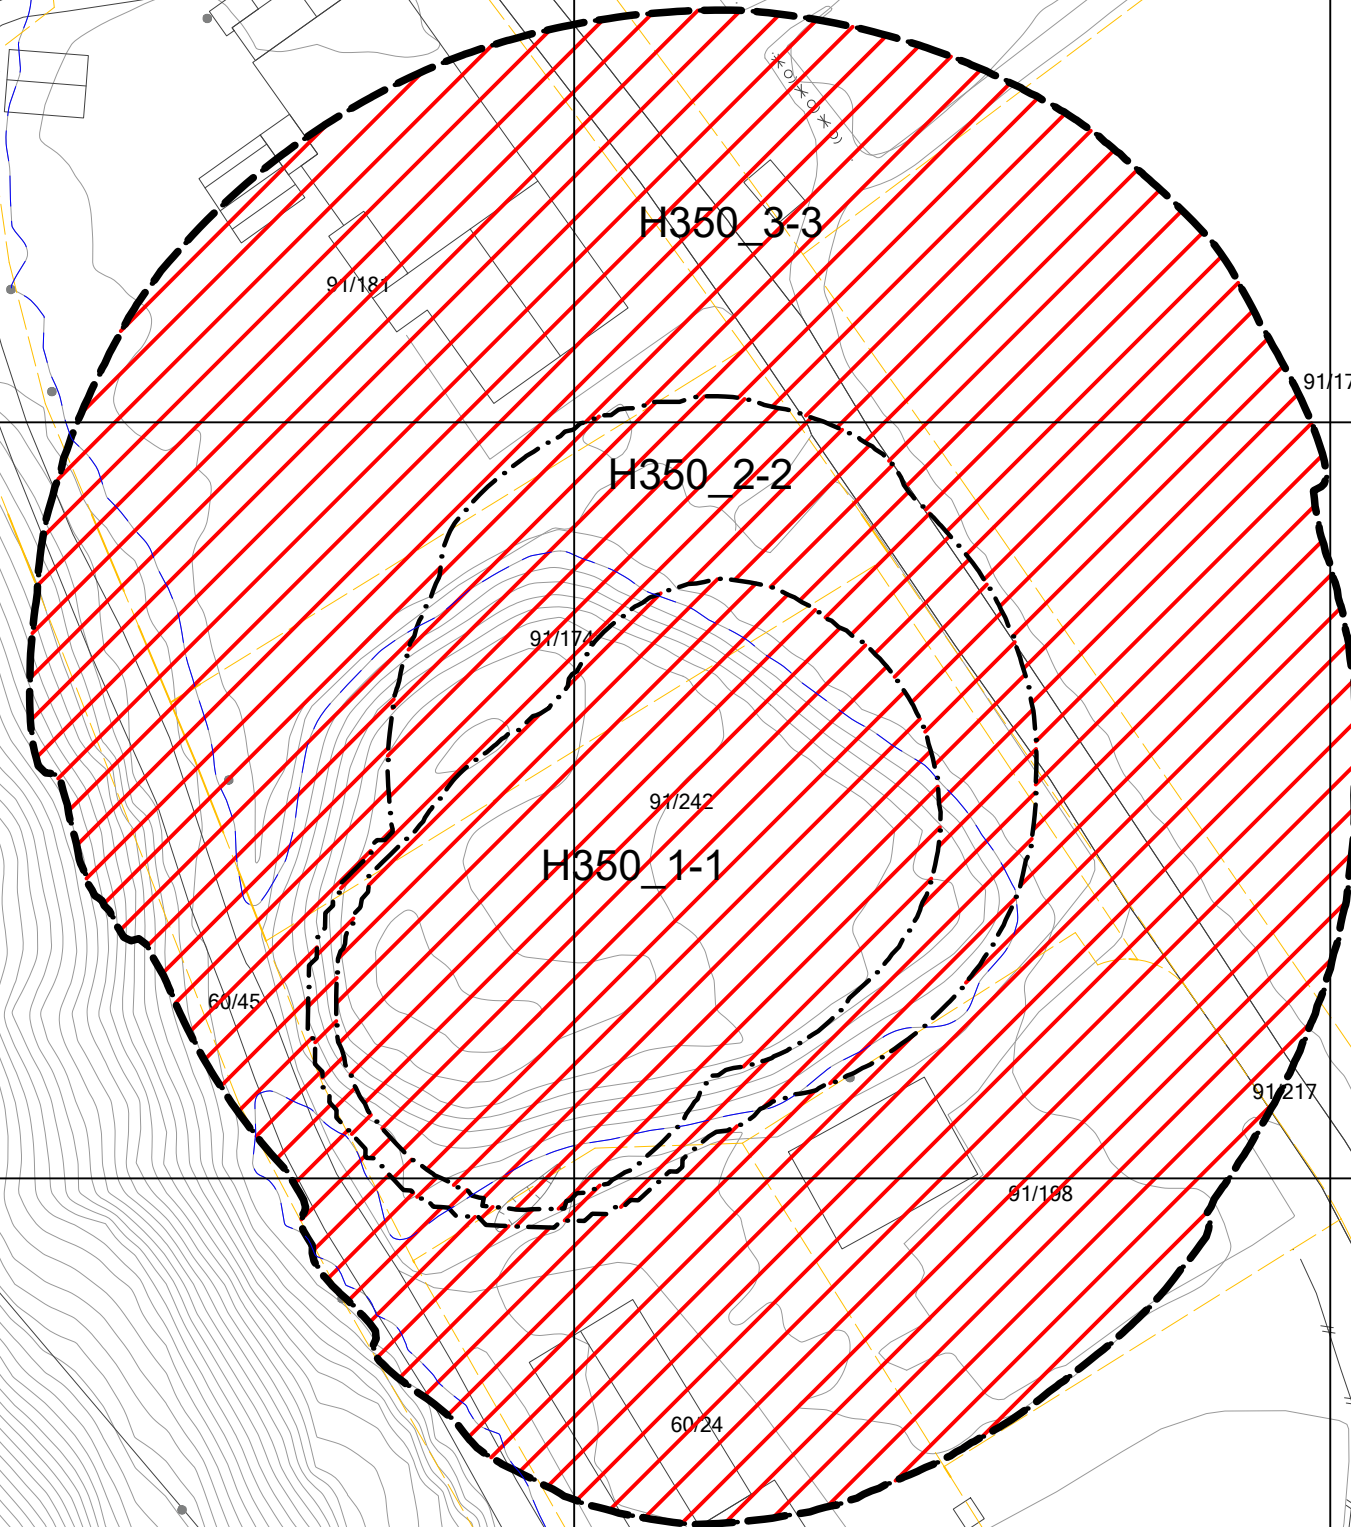

Kartopplysningar

Kjelde for basiskart: Stranda kommune
Dato for basiskart: 4.07.2022
Koordinatsystem: ETRS89-UTM-32N
Høgdegrunnlag: NN2000

Ekvidistanse: 1m
Kartmålestokk: 1:1000

0 25 50m



Detaljregulering
Detaljreguleringsplan gnr 91, bnr 174 m.fl.
Med tilhørende føresegner

Arealplan-ID:
1525_2021005
Forslagstillar:
Norwegian Hydrogen AS

SAKSHANDSAMING ETTER PLAN- OG BYGNINGSLOVA

SAKS-NR	DATO	SIGN
Dato XXX	Revisjon XXX	
Dato XXX	Revisjon XXX	
Dato XXX	Revisjon XXX	

Kommunestyret sitt vedtak

Ny 2. gongs handsaming
Offentleg ettersyn fråtil
2. gongs handsaming
Offentleg ettersyn fråtil
1. gongs handsaming
Kunngjering av oppstart av planarbeid
Oppstartsmøte.....

03.01.22 SMF
21.09.21 SMF

PLANEN ER UTARBEIDDD AV: Norconsult PLANKONSULENT

Det stadfestas at planen er i samsvar med kommunestyret sitt vedtak

TEGNNR DATO SIGN
R-100 22.11.2022 SMF

Plangjef