


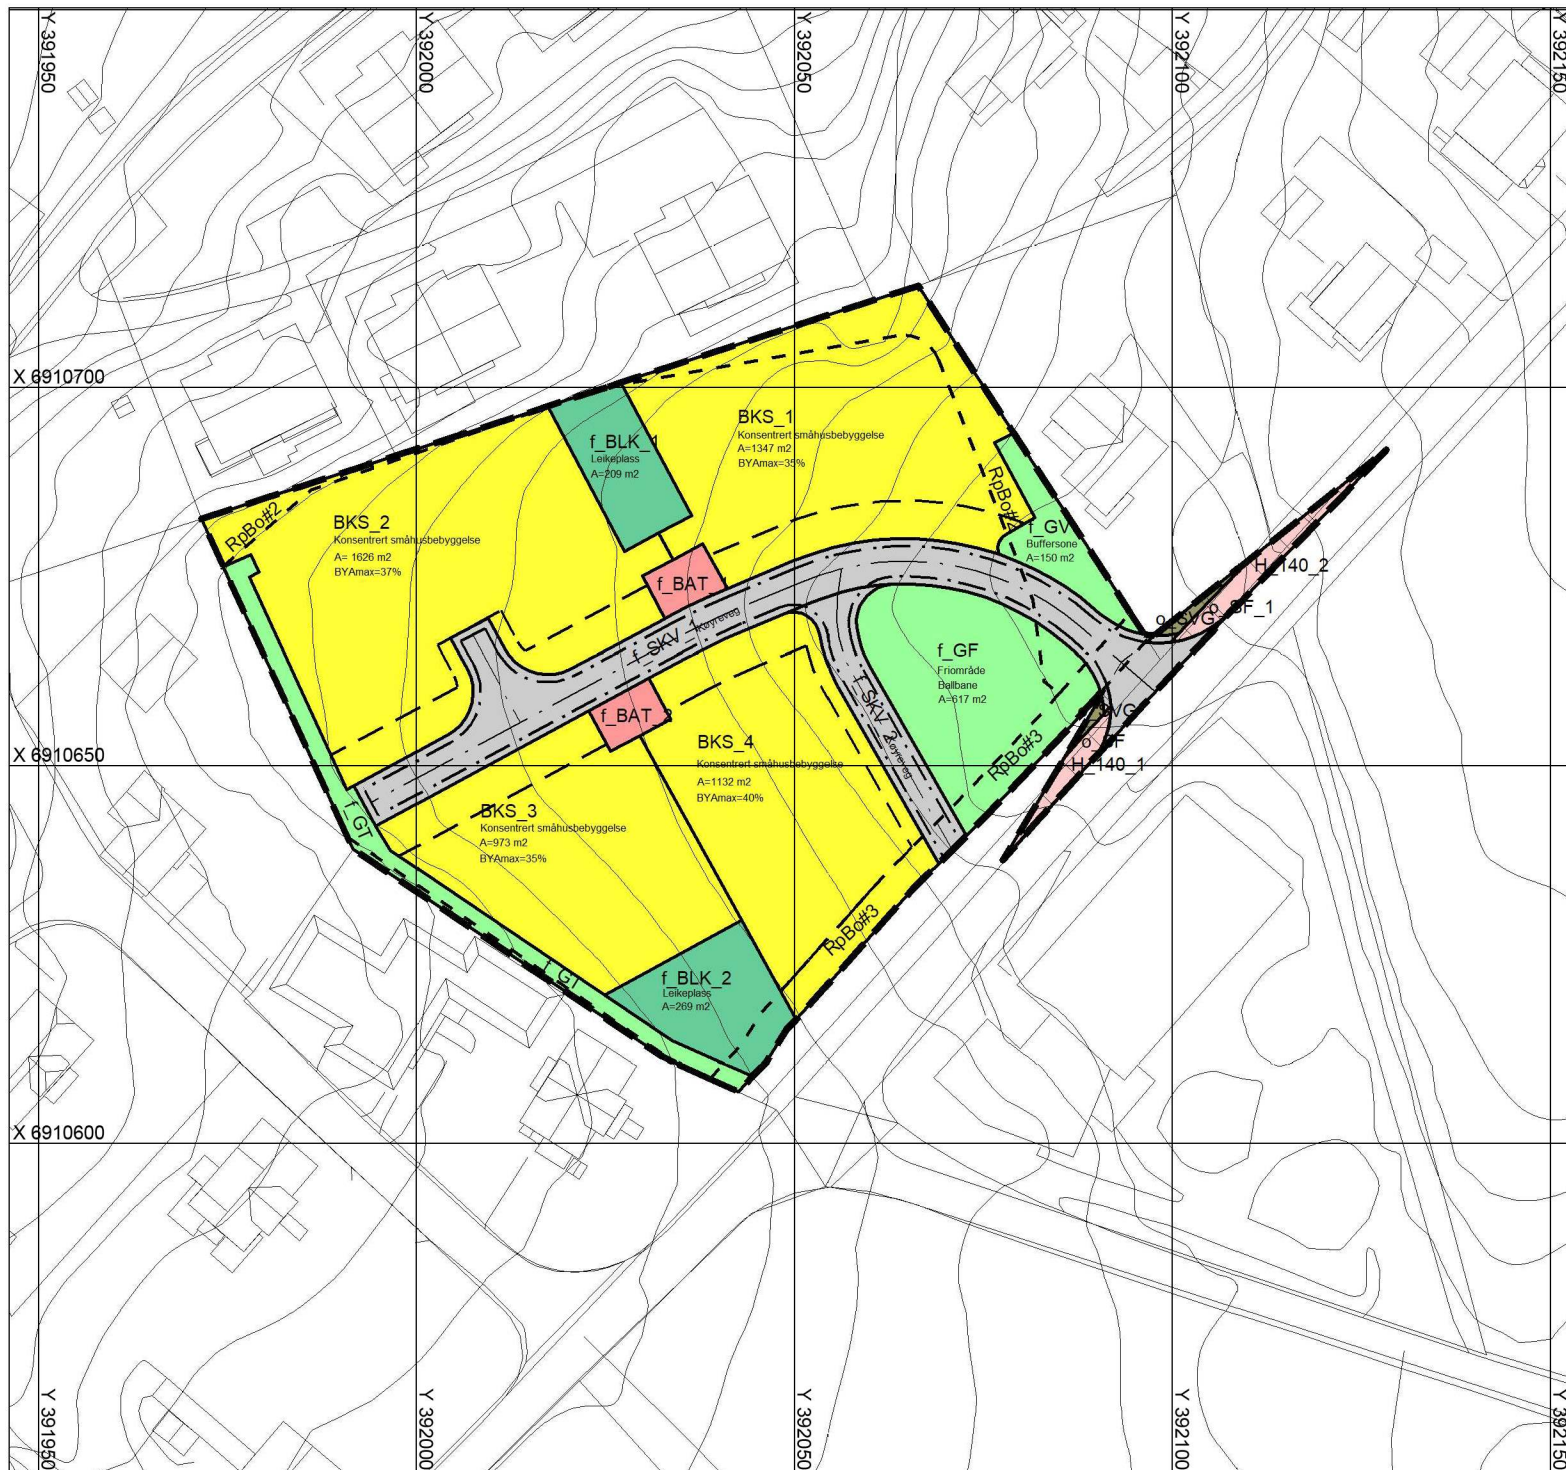

Detaljregulering LANGLOTUNET

Gnr 49, bnr 11 på Langlo i Stranda sentrum, Stranda kommune

ENDRINGAR

TEIKNFORKLARING PBL § 12-5

1: Bebyggelse og anlegg (pbl § 12-5 .1)

- BKS 1-4 Konsentrert småhusbebyggelse (sosi1112)
- f_BLK 1,2 Leikeplass (sosi 1610)
- f_BAT Off./Privat tenesteyting - returpkt renovasjon (1169)

2: Samf.anlegg og tek. infrastruktur pbl § 12-5.2

- f_SKV Felles køyveg
- o_SF Fortau (sosi 2012)
- o_SVG_1,2 Annan veggrunn - grøntområde (sosi 2019)

3: Grønstruktur pbl § 12-5.2

- f_GF Friområde (sosi 3040)
- f_GT Turveg - "snarveg" (sosi 3031)
- f_GV Vegetasjonsskjerm (sosi3060)

4 - Omsynssoner (pbl § 12-5.6)

- H 140 1,2 RpSikringSone - Frisiktsone = 140
- RpBo#2 RpBestemmelseHeimel - sikre kulturminne = 6
- RpBo#3 RpBestemmelseHeimel-anlegg og riggområde=91

Juridiske linjer og punkt

- Plangrense
- Føremålsrense
- Regulert tomtegrense
- Byggegrense
- Regulert senterline

Kartopplysninger

Koordinatsystem: UTM sone 32 / Euref89
0 10 20 30 40 m

Basiskart er teikna med svak gråfarge



M = 1:1000

Sakshandsaming etter pbl §§12_8-10

Oppstartkonferanse	20.feb. 2019
Forvarsling i tida	26.sept - 7.nov 2019
1. gangs handsaming i planutvalet	
Offentleg ettersyn frå _____ til _____	
Handsaming i planutvalet	
Handsaming i kommunestyret	
Kunngjering med klagefrist	

PLANEN ER UTARBEIDD AV:



siv.ingSVEIN HOLMEN
AREALPLANLEGGING

DATO:

7.des 2020
just 5.jan -21
just 25.mrs -21