


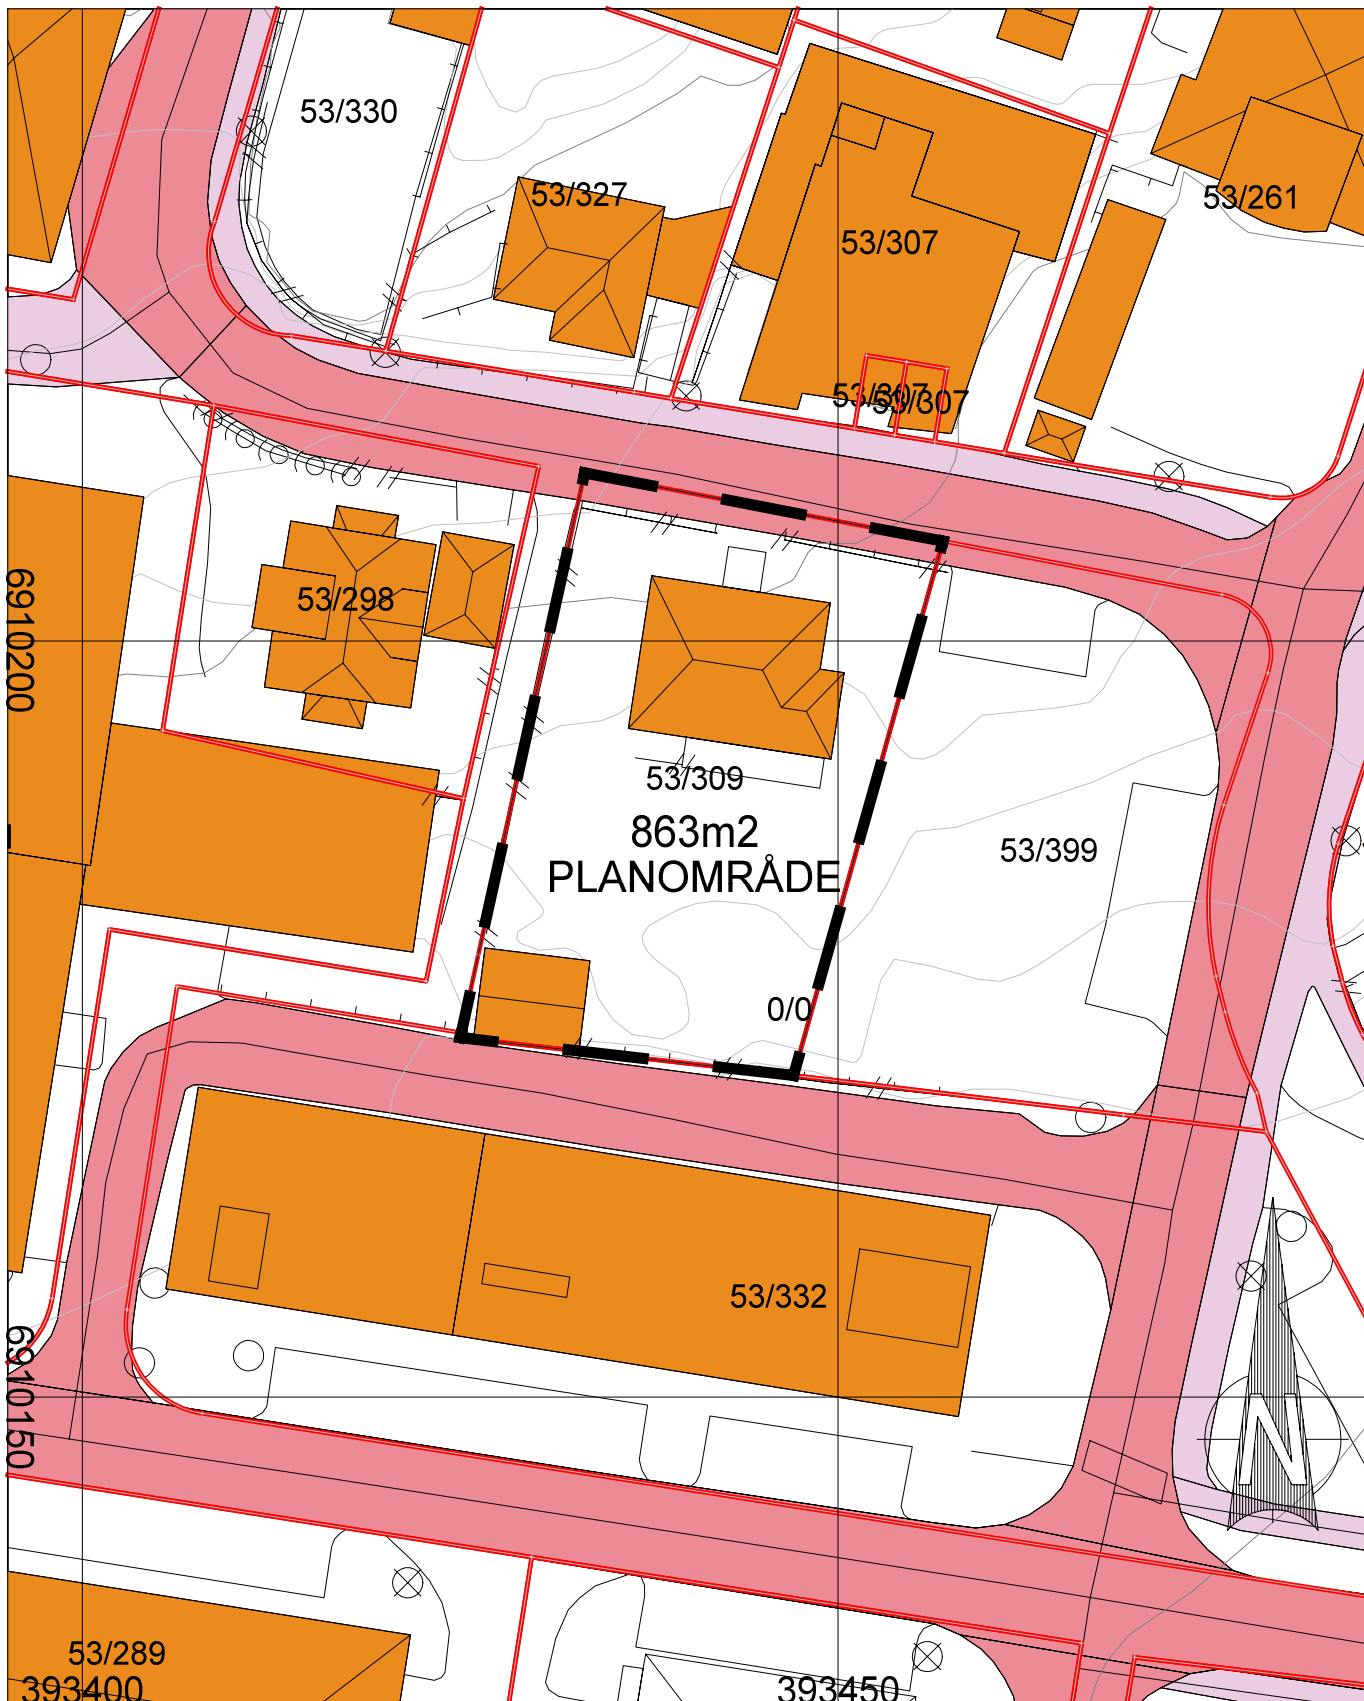

VEDLEGG TIL OPPSTARTMELDING

DETALJREGULERING FOR RÅDHUSGATA 12, STRANDA KOMMUNE

Dato
03/02/26

Konstr./tegnet
mhs

Godkjent

Målestokk

ETRS89/UTM SONE 32N NN 2000 høyder

1:500

pro **ESS**

Erstattning for:

Erstattet av:

VEDLEGG A

903

Henvising:

25136

Beregning: