


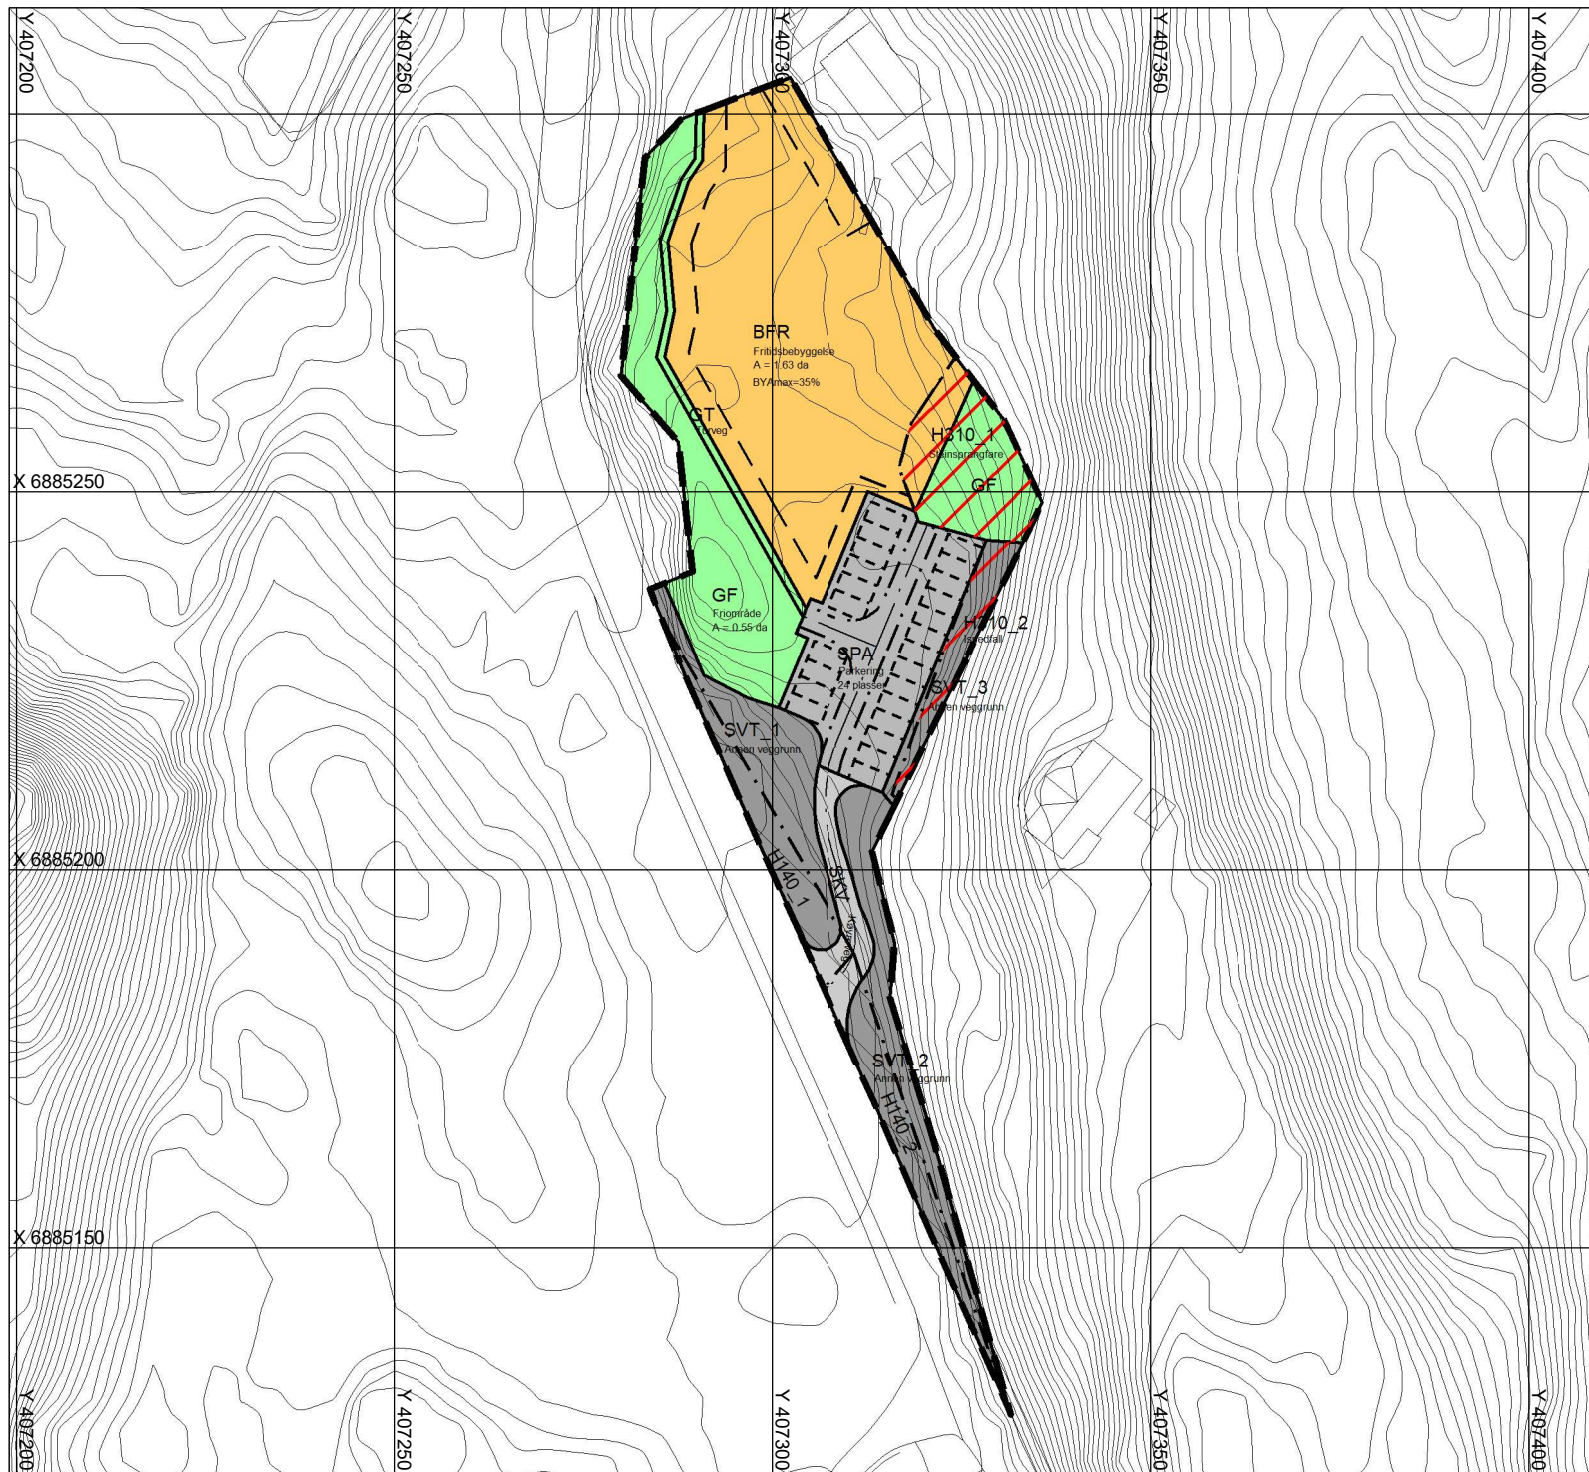

Detaljregulering FLYDAL HYTTEFELT

Gnr 120, bnr 15 m fl. i Flydal, Geiranger i Stranda kommune

ENDRINGAR

TEIKNFORKLARING PBL. § 12-5

1: Bebyggelse og anlegg (pbl. § 12-5.1)

BFR Fritidsbebyggelse (sosi 1120)

2: Samf. anlegg og tek. infrastruktur pbl. § 12-5.2

SKV Felles køyreveg

SPA Parkering (sosi 2080)

SVT 1-3 Annan veggrunn (sosi 2018)

3: Grønstruktur pbl. § 12-5.2

GF Friområde sosi 3040

GT Turveg (sosi 3031)

4 - Omsynssoner (pbl. § 12-5.6)

H310 Frisiktsoner

H310 1/2 Faresone steinsprang H310

Juridiske liner og punkt

Plangrense
Føremålsgrænse
Regulert tomtegrænse
Regulert byggegrænse
Regulert senterline

Kartopplysningar

Koordinatsystem: UTM sone 32 / Euref89
0 10 20 30 40 m

Basiskart er teikna med svak gråfarge



M = 1:1000

Sakshandsaming etter pbl §§12_8-10

Oppstartkonferanse 26.jan 2016

Forvarsling i tida 23.april - 4.juni 2016

1. gangs handsaming i planutvalet

2. gangs handsaming i planutvalet

Offentleg ettersyn frå _____ til _____

Handsaming i kommunestyret

Kunngjering med klagefrist

PLANEN ER UTARBEIDD AV:

 siv.ing SVEIN HOLMEN
AREALPLANLEGGING

DATO:

04 feb 2019
just 6.mrs 2019
just 14.mrs 2019
just 21.mai 2020
just 28.apr 2021
sist just. 14.okt 2021